



Planta primera

Vivienda 2


Superficie útil interior

Vestíbulo	7,02 m ²
Salón- comedor	38,41 m ²
Cocina	12,29 m ²
Tendedero	3,08 m ²
Dormitorio servicio	6,00 m ²
Vestidor	2,32 m ²
Baño servicio	3,15 m ²
Escalera	5,51 m ²
Distribuidor 1	6,30 m ²
Distribuidor 2	1,42 m ²
Dormitorio principal	15,14 m ²
Baño principal	4,87 m ²
Dormitorio 2	10,99 m ²
Dormitorio 3	12,35 m ²
Dormitorio 4	13,14 m ²
Baño 2	3,37 m ²
Baño 3	3,15 m ²
Total	148,51 m²



Superficie útil exterior

Terraza	29,98 m ²
Jardín	104,74 m ²

Superficie útil total	178,49 m ²
Superficie construida	209,11 m ²
Superficie construida c/c	252,49 m ²

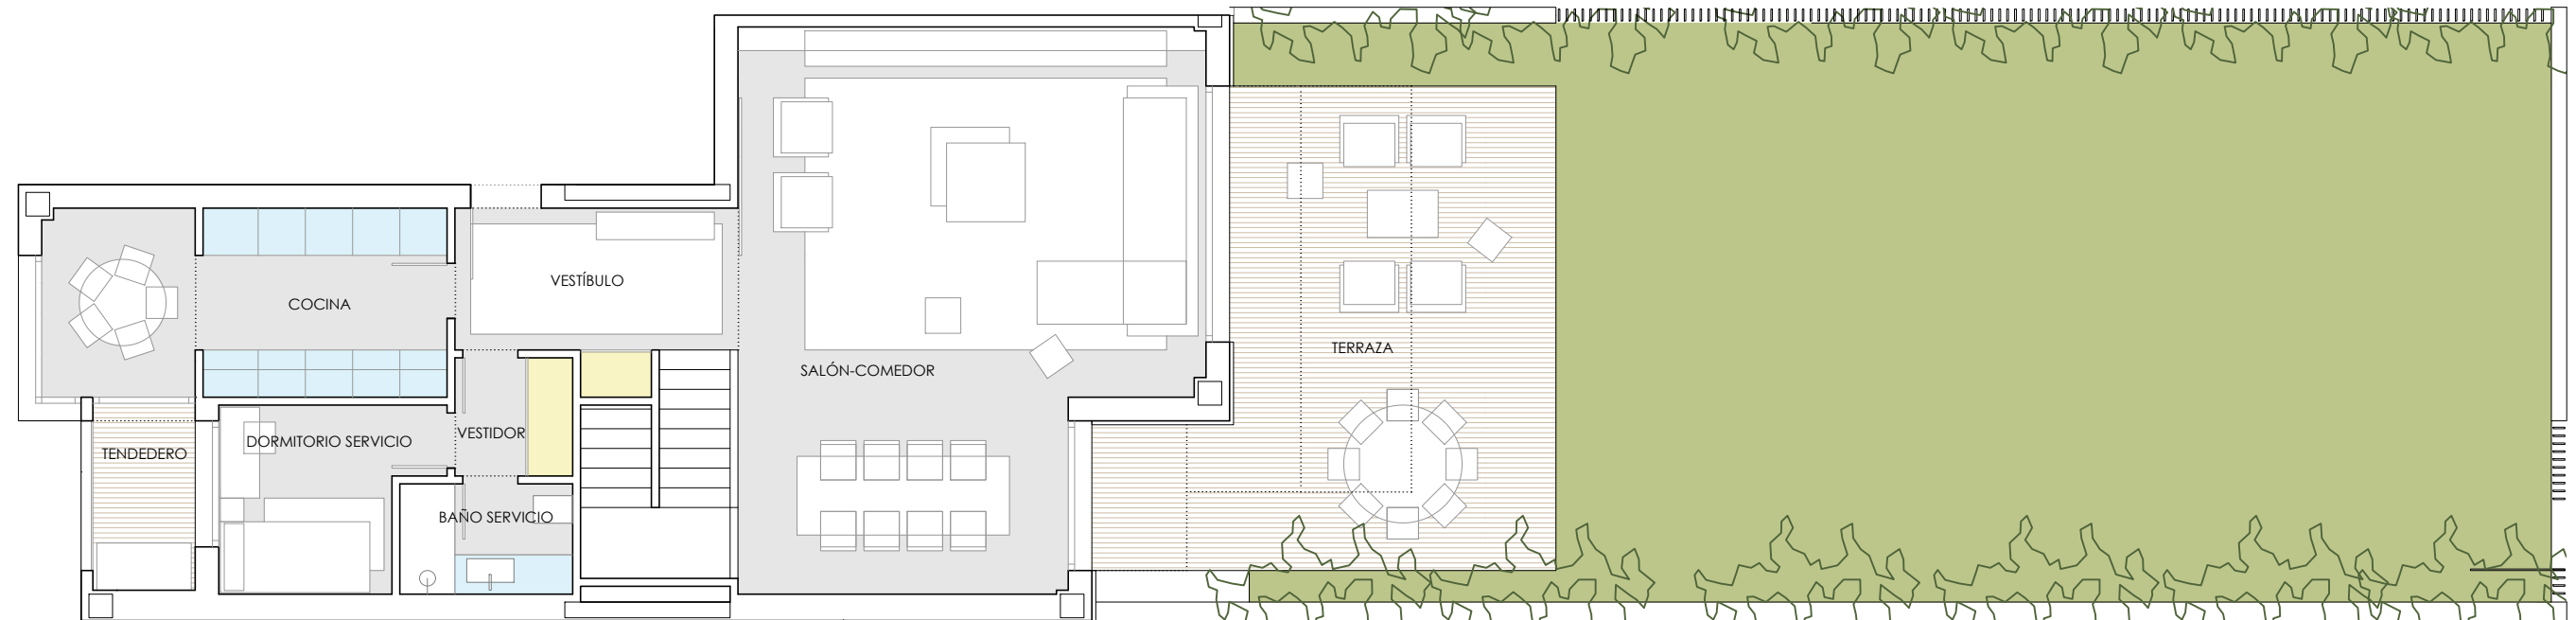

Planta baja

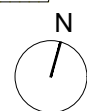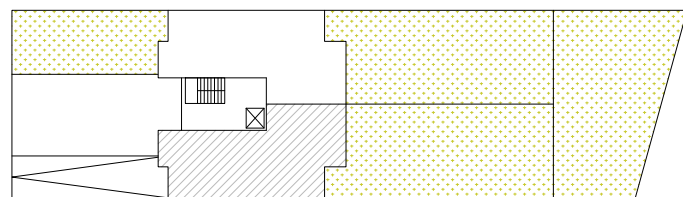

Las medidas y superficies de este plano son orientativas y corresponden a un proyecto básico sujeto a la aprobación de licencia y calificación definitiva

