

Vivienda 1


Superficie útil interior

Vestíbulo	8,06 m ²
Salón- comedor	45,87 m ²
Cocina	15,19 m ²
Tendedero	3,43 m ²
Aseo	1,70 m ²
Escalera	8,02 m ²
Distribuidor	6,78 m ²
Dormitorio principal	14,86 m ²
Baño principal	5,41 m ²
Dormitorio 2	11,64 m ²
Dormitorio 3	11,59 m ²
Dormitorio 4	10,66 m ²
Baño 2	4,57 m ²
Baño 3	2,95 m ²
Total	150,73 m²

Superficie útil exterior

Terraza	35,08 m ²
Jardín	98,69 m ²
Jardinera	2,40 m ²
Piscina/solarium	35,86 m ²


Superficie útil total	188,21 m ²
Superficie construida	217,34 m ²
Superficie construida c/c	243,62 m ²

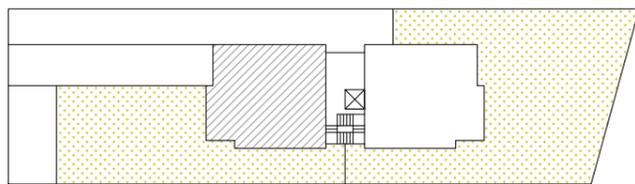


Las medidas y superficies de este plano son orientativas y corresponden a un proyecto ejecución, pudiendo sufrir modificaciones de carácter técnico.



Escala gráfica

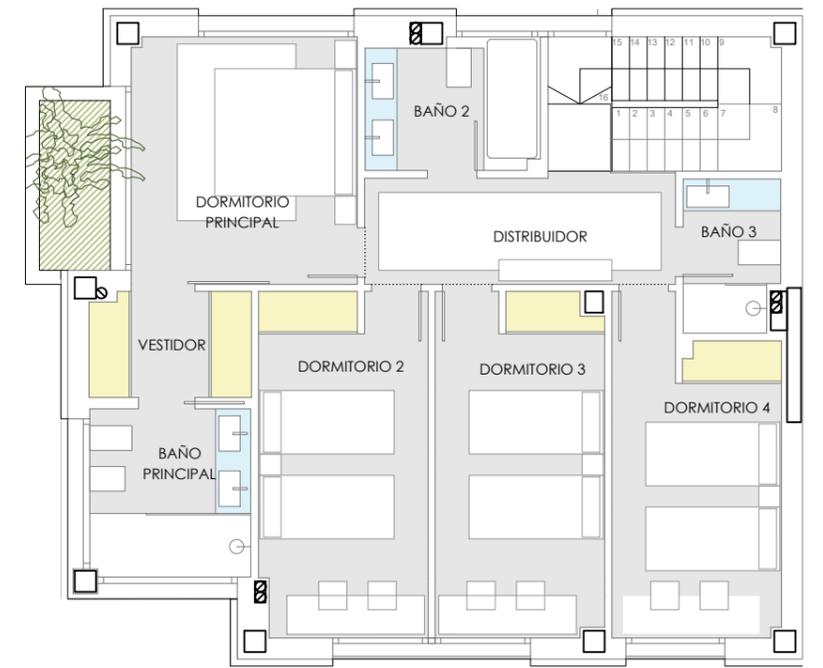

Planta primera

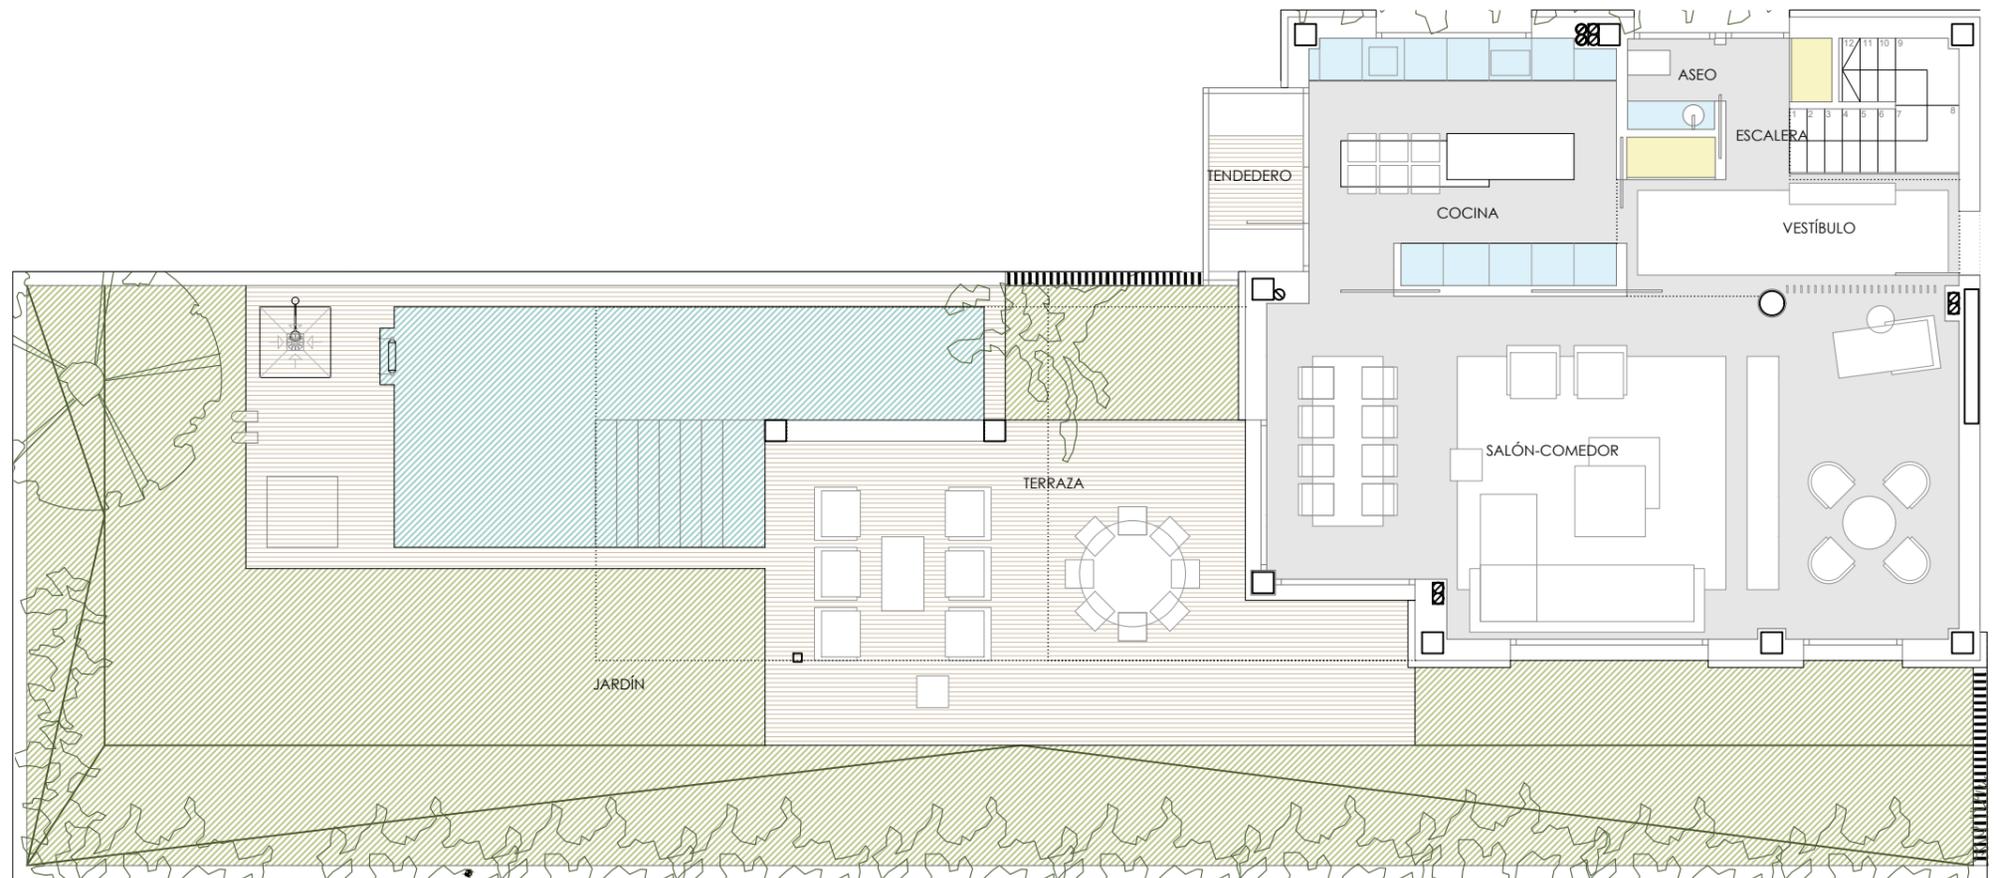

Planta baja